

Agenzia delle Entrate
CATASTO FABBRICATI
Ufficio Provinciale di
Como

Dichiarazione protocollo n. CO0033540 del 23/03/2018

Planimetria di u.i.u. in Comune di Villa Guardia

Via Varesina

civ. 77

Identificativi Catastali:

Sezione: CIV

Foglio: 2

Particella: 380

Subalterno: 1

Compilata da:

Zaffaroni Paolo


Iscritto all'albo:
Geometri

Prov. Como

N. 2885

Scheda n. 1

Scala 1:200

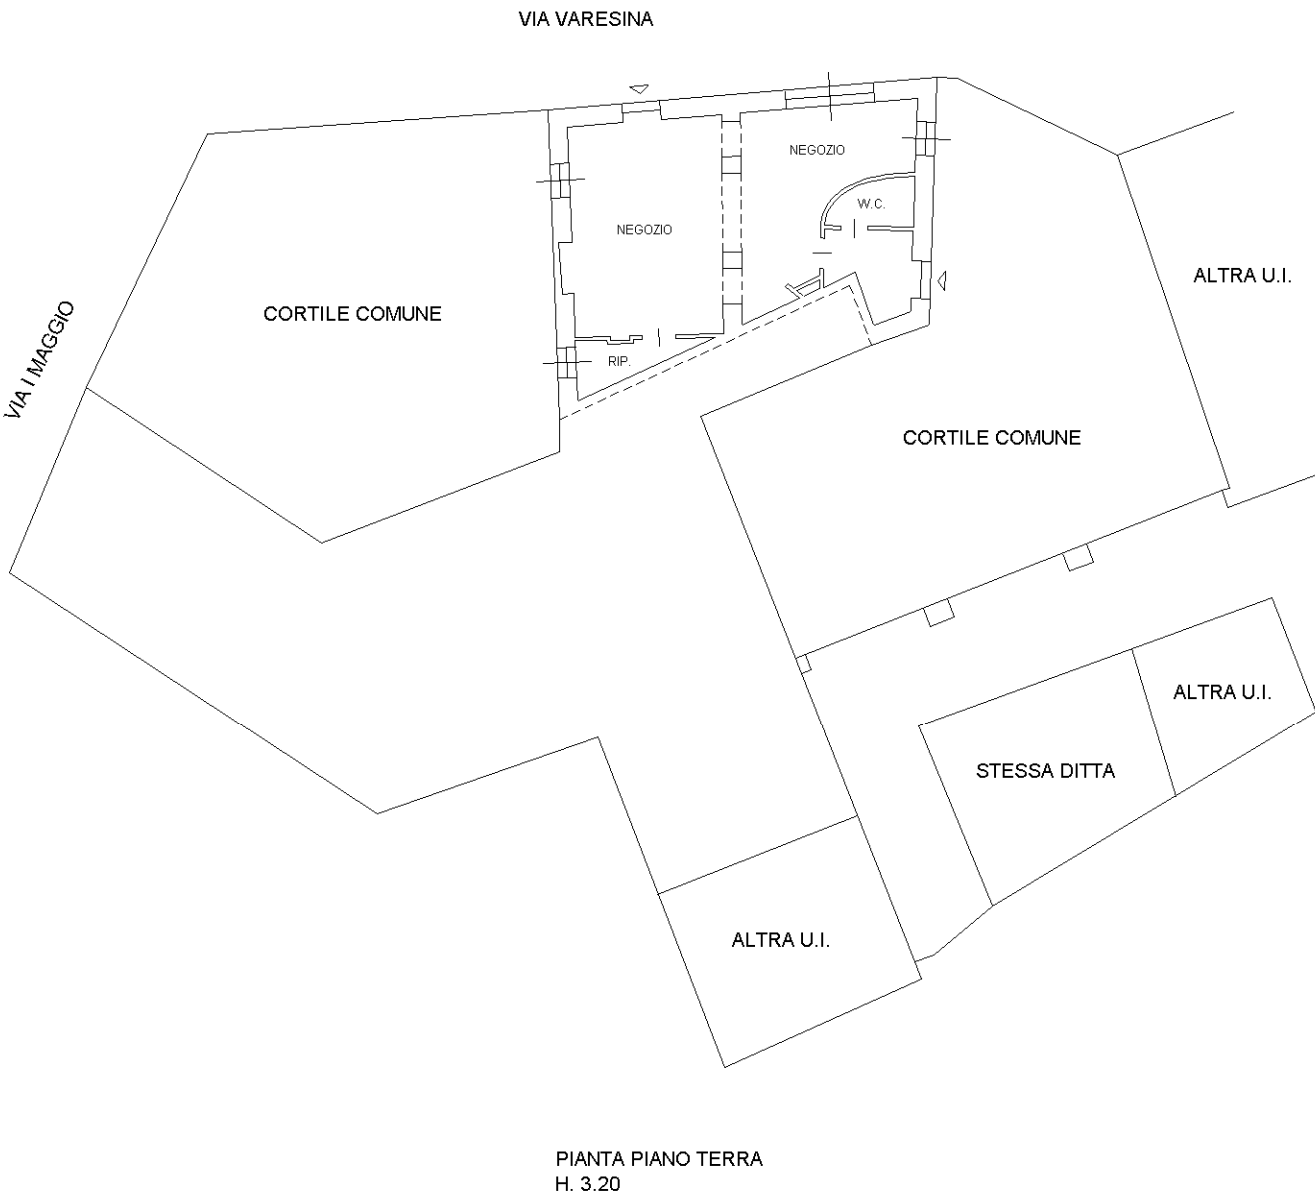

Nord



Ultima planimetria in atti